



PREFEITURA MUNICIPAL DE POUSO ALTO

CNPJ: 18.667.212/0001-92

Praça José Capistrano de Paiva, 69 – Telefax: (35) 3364-1206
CEP: 37468-000 - Pouso Alto – Minas Gerais

Lei Ordinária nº 596 de 09/04/2019

“Dispõe sobre denominação de logradouro público do Bairro Banho de Sol, de 14 de fevereiro de 2019”

A Câmara Municipal de Pouso Alto aprovou e eu, Prefeito Municipal, sanciono e promulgo a seguinte lei:

“Art. 1º A “Rua A” do Bairro “Banho de Sol” – Trecho da Rua 135x6, identificada no croqui que é parte integrante desta lei, passa a denominar-se “**RUA DR. PAULO NOGUEIRA MIRA**”.

Art. 2º Esta lei entra em vigor na data de sua publicação, revogadas as disposições em contrário.”

Prefeitura Municipal de Pouso Alto, 09 de Abril de 2019.

Juliano Cláudio da Silva
Prefeito Municipal de Pouso Alto


Maria Joana Pires Ribeiro
Secretária do Gabinete

QUADRO RESUMO DE QUANTITATIVOS DA RUA "A"

NOME	AREA (m²)	COMPRIMENTO M/SARJ	SARJETAS M	MEIO FIOS M
RUA "A" 702,00m x 135,00m	702,00m x 135,00m	135,00m	870,00	285,00m

RUA NOEL SOARES

TRECHO DA RUA 135 X 6

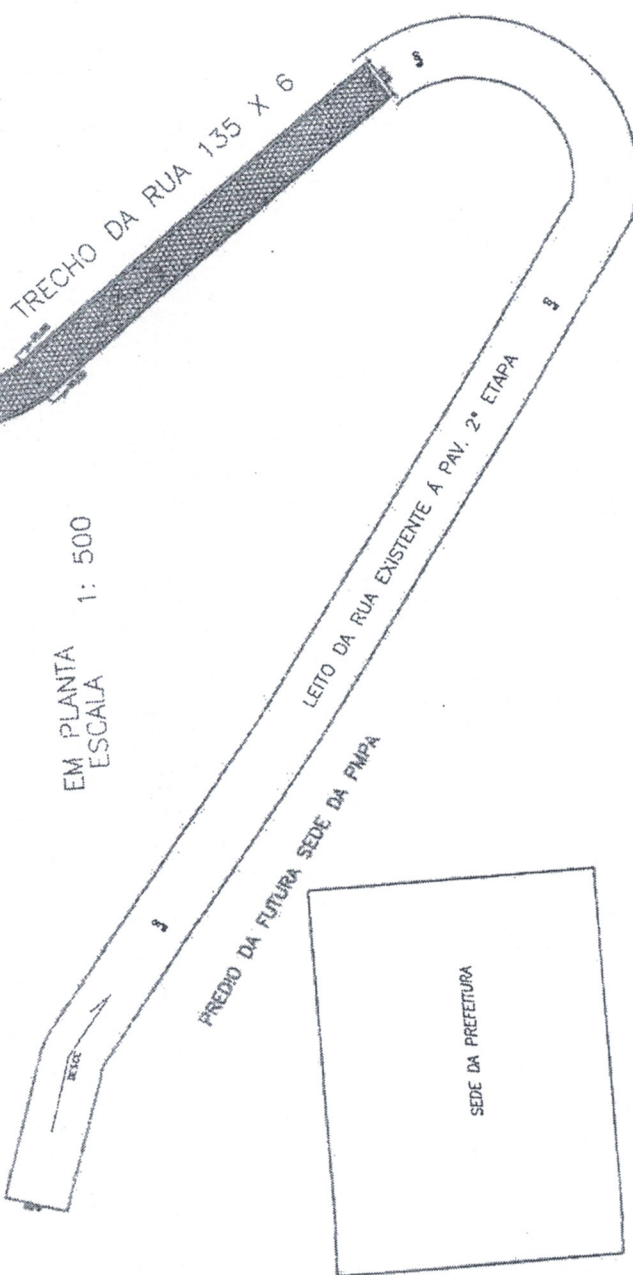

EM PLANTA
ESCALA
1: 500

FOLHA ÚNICA ESCALA INDICADA	
PROJETO EXECUTIVO	
PROJETO P/ PAVIMENTAÇÃO C/ BLOQUETES DE 01 TRECHO DE RUA	
LOCAL : RUA DE ACESSO A FUTURA SEDE DA FMFA B. BANHEIO DE SOL - POUSO ALTO - MG	
PROP. : PREFEITURA MUNICIPAL DE POUSO ALTO	
DATA : POUSO ALTO - 04 DE NOVEMBRO DE 2015	
SITUAÇÃO S/ESC.	DECLARAÇÃO
VIDE LOCAÇÃO AO LADO	RESPONSABILIDADES
LEGENDA	PROPRIETARIA - PROJ. MUN. POUSO ALTO-MG C.N.P.J. - 16.867.212/0001-92
AREA TOTAL A PAVIMENTAR 810,00 M2(C/ SARJETAS) A EXEC. 282,00 M MEIO FIOS A EXEC. 270,00 M SARJETAS	RESP. TÉCNICO E APLIC. DO PROJETO. RICARDO AUGUSTO PINTO COSTA - ENG. CIVIL CREA - 37421/0 - A.R.T. - Nº
CREA	DESENHO - MW-DESCAD 35- 982045525 /33314171/988060703 D.O.P.M.P.A.

[Handwritten signature and initials]